DISPOSIZIONE ATTUALE

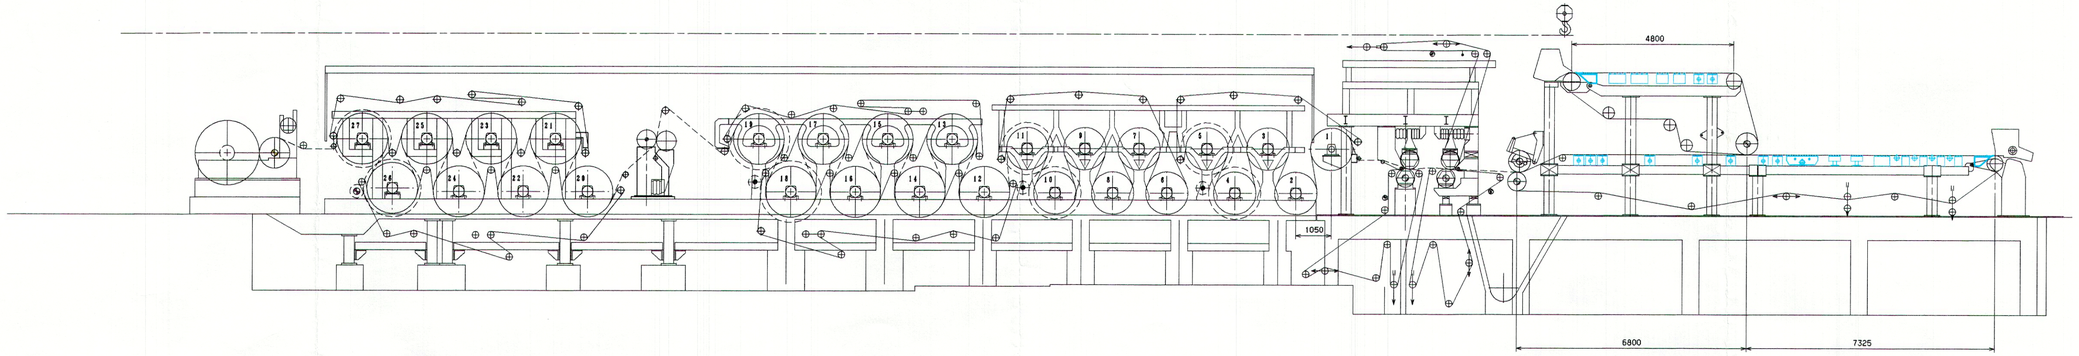

PARTI ESISTENTI
EXISTING PARTS

PARTI NUOVE FORNITURA VALMET
NEW PARTS SUPPLIED BY VALMET

PARTI RIPOSIZIONATE
RELOCATED PARTS

PARTI FORNITURA CARTIERA
PARTS SUPPLIED BY MILL

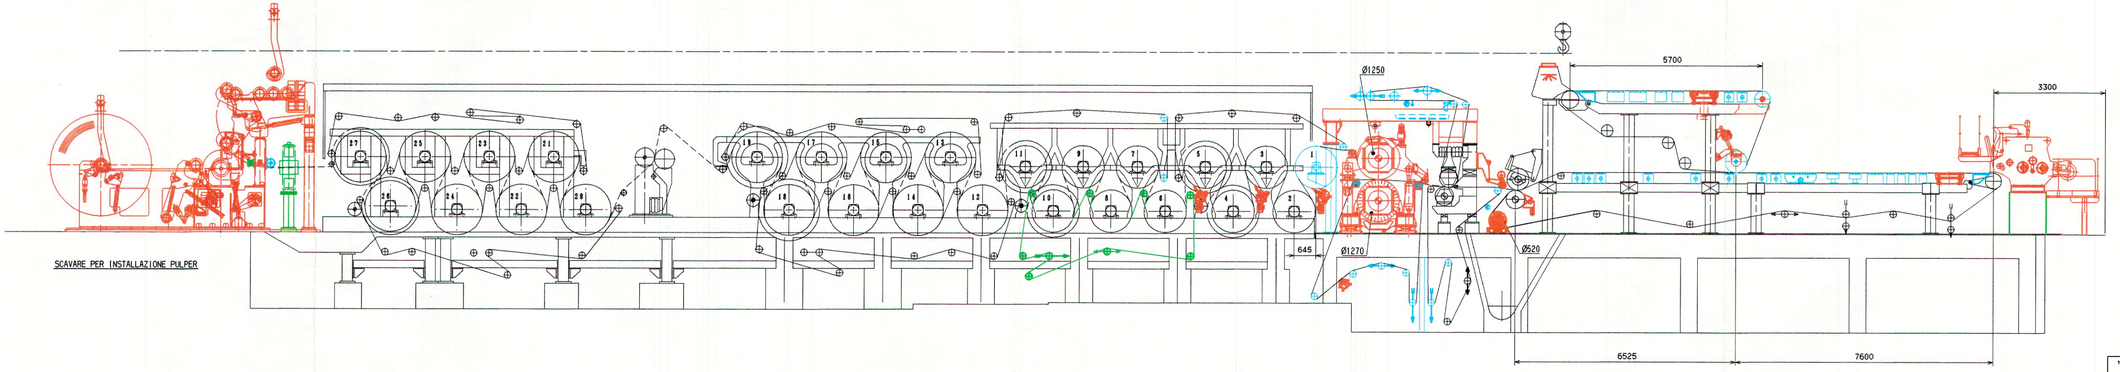

SCAVARE PER INSTALLAZIONE PULPER

PROPOSTA DI MODIFICA

LARGHEZZA TELA: 2830mm
FOGLIO AL POPE: 2570mm
VEL.DI PROGETTO PARTI NUOVE: 700 m/min
GRAMMATURE: 115-150g/m

metso paper

RICOSTRUZIONE MACCHINA CONTINUA
PAPER MACHINE REBUILD

CARTIERA BORMIDA MC.3

SEZIONE LONGITUDINALE LATO SERVIZIO
LONGITUDINAL VIEW TENDER SIDE

195

COM9279774

PROPRIETA' VALMET-CONG SPA - RIPRODUZIONE E DIFFUSIONE VIETATE / PROPERTY OF VALMET-CONG SPA - NOT TO BE GIVEN TO THIRD PERSONS W/O PERMISSION

dilanda FRAME 1 MAY 6, 2009 14.29.52